


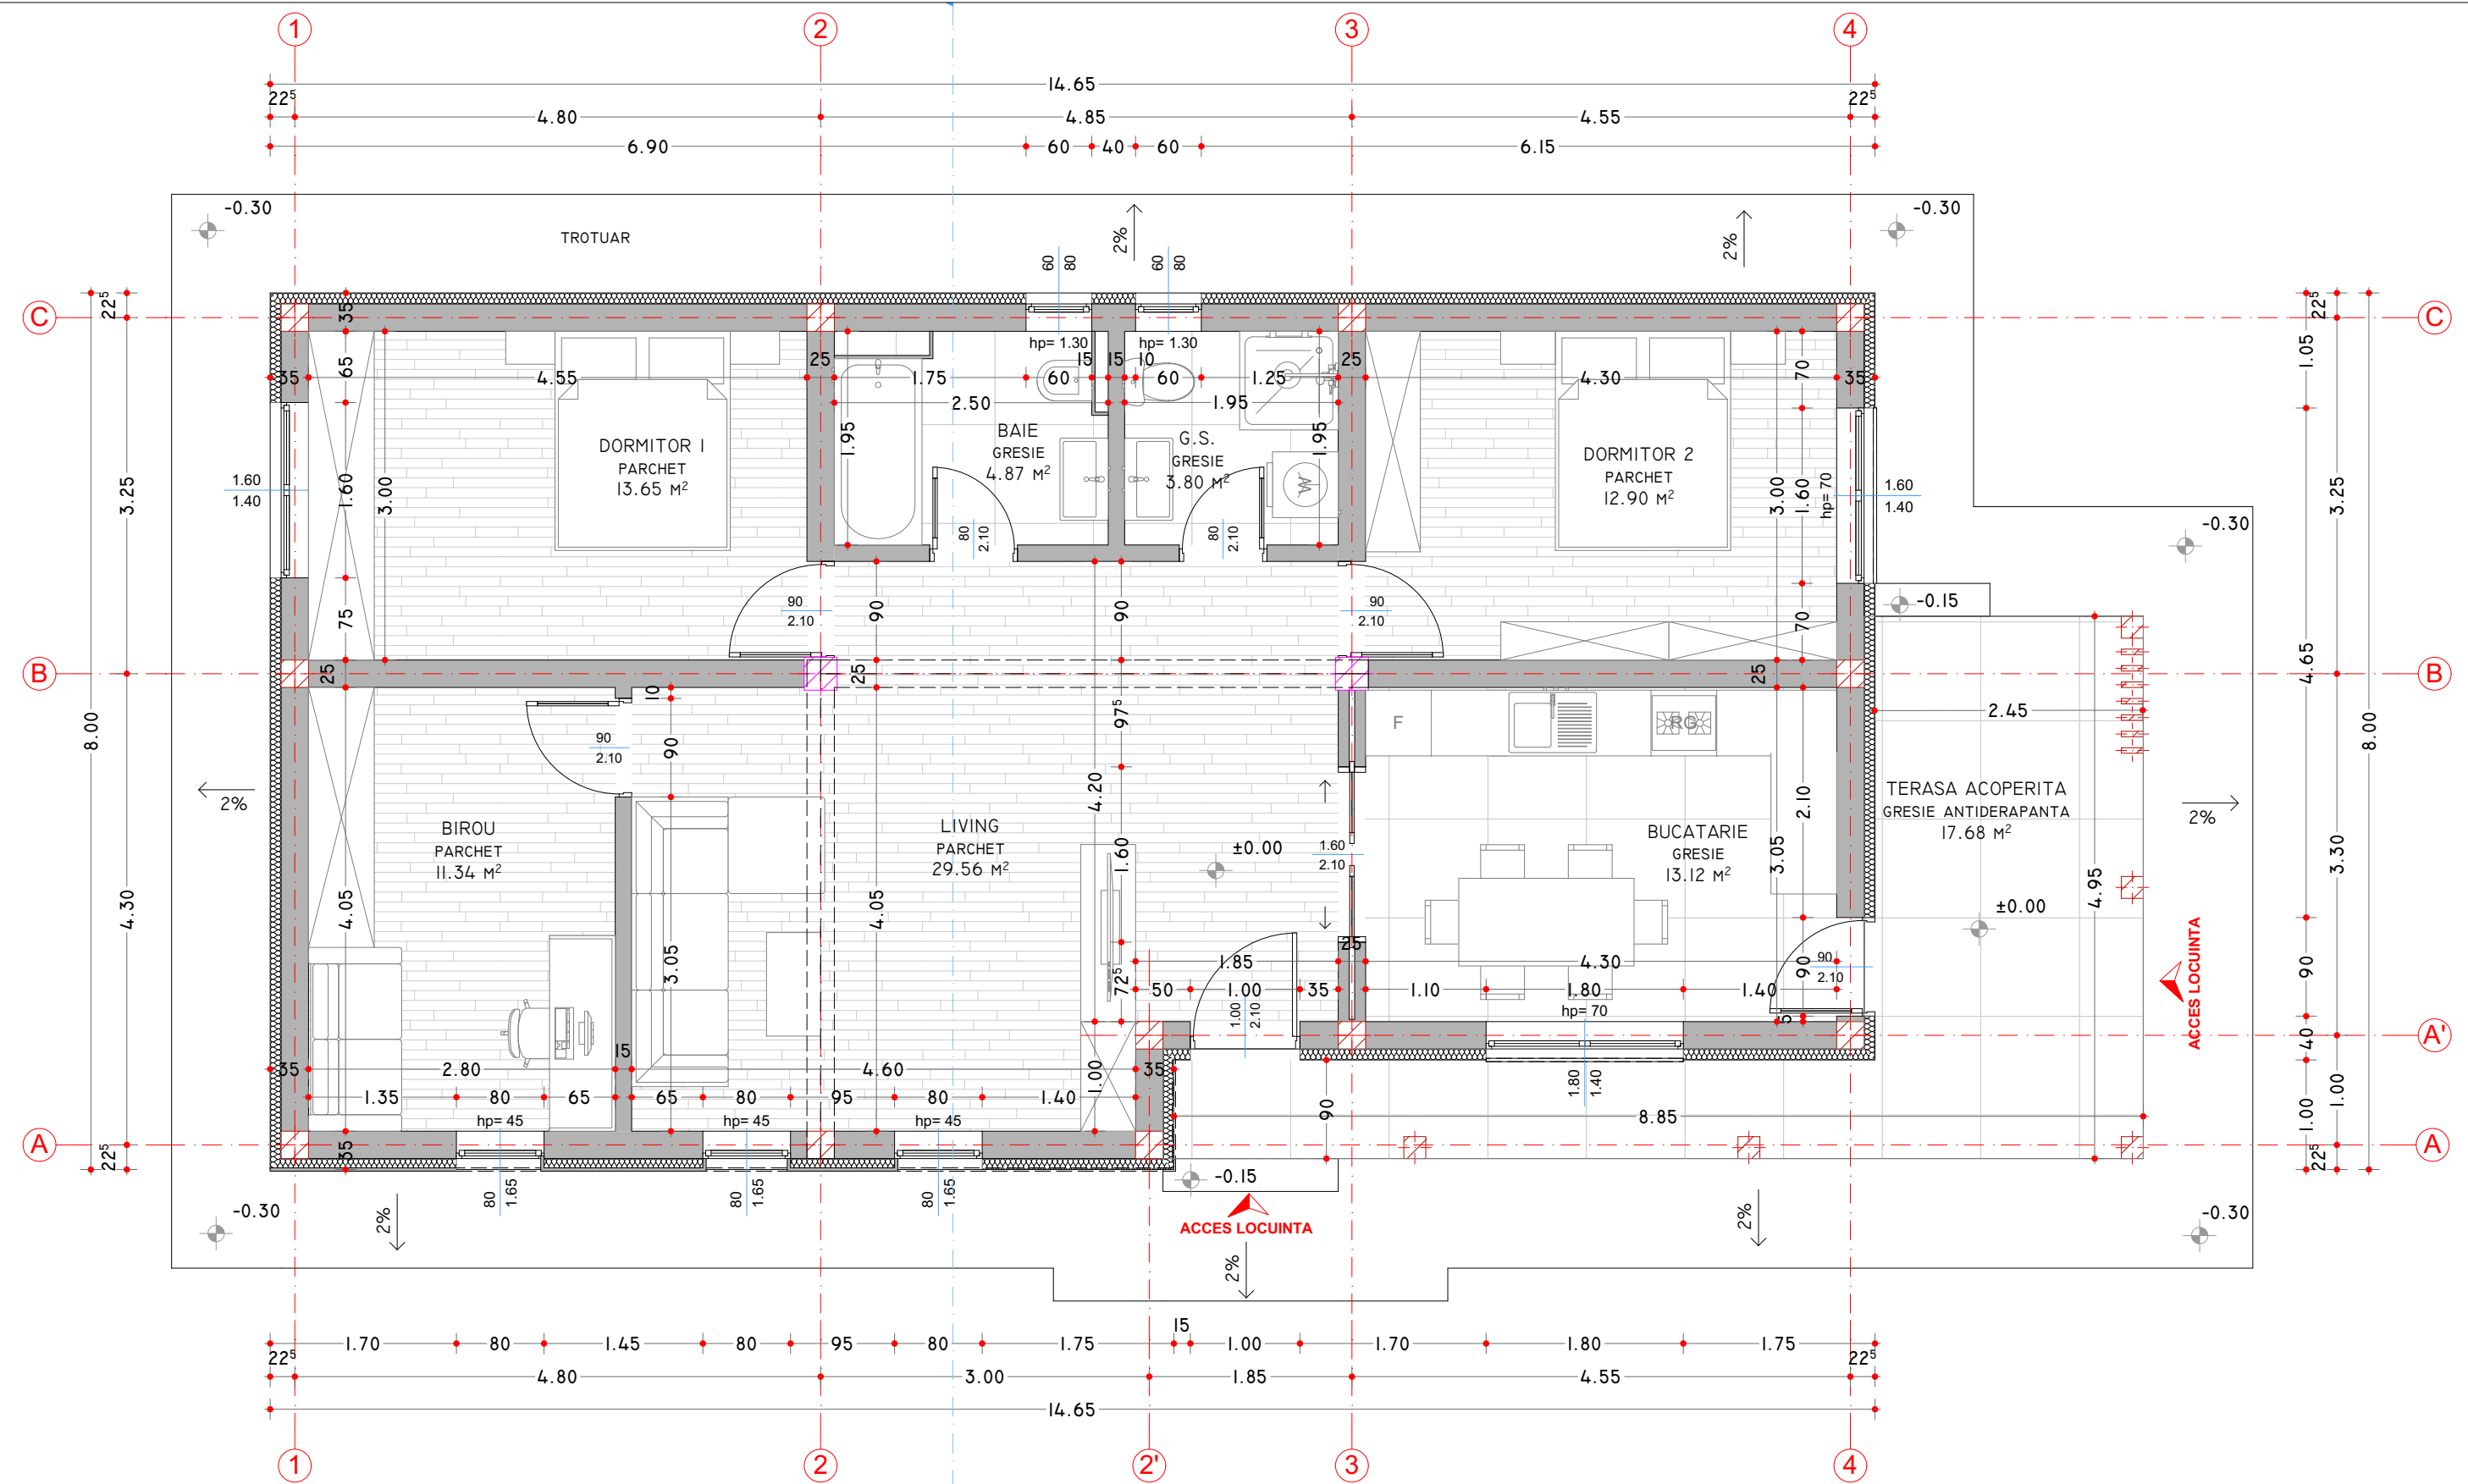

PLAN PARTER CI
SC 1:50

REGIM DE INALTIME:
PARTER (P)
 $H_{MAX} = 4.90M$

SC = 128.68 MP
SD = 128.68 MP
SU = 89.24 MP
SL = 56.11 MP

$S_{TERASA ACOPERITA} = 17.68 MP$

SISTEM CONSTRUCTIV

- FUNDATII CONTINUE DIN B.A. SUB ZIDURI;
- STRUCTURA DIN PERETI STRUCTURALI DIN ZIDARIE DE CARAMIDA CONFINATI CU STALPISORI, CENTURI SI BUIANDRUGI;
- ACOPERIS TIP SARPANTA CU STRUCTURA DIN LEMN ECARISAT;
- INVELITOARE DIN TABLA CUTATA TIP TIGLA;

DATE DESPRE AMPLASAMENT:

- ZONA CLIMATICA III;
- ZONA FCT DE INCARCARE DIN VANT - IASI, VITEZA CARACTERISTICA 40 M/S;
- ZONA FCT DE INCARCARE DIN ZAPADA - IASI, $S_{OK} = 2.5 KN/MP$;
- CLASA DE IMPORTANTA IV $\gamma_I=0.8$, $T_C= 0.7S$;
- ZONA SEISMICA : AG = 0.25G;

GRAD DE REZISTENTA LA FOC : IV;
CATEGORIA DE IMPORTANTA - REDUSA D

PROIECTANT GENERAL:				SC ARHISTRUCTURAL SRL CUI 45755484 J22/794/2022 PROIECTARE CONSULTANTA ASISTENTA TEHNICA Sat Valea Adanca, Str. Latcu Voda , Nr. 26b, demisol, cam. 3, Com. Miroslava, Jud. Iasi, 0742 829 284		 ARHISTRUCTURAL		EXPERT/VERIFICATOR		
PROIECTANT DE SPECIALITATE				SC ARHISTRUCTURAL SRL CUI 45755484 J22/794/2022		BENEFICIAR: SC BCI INVEST SRL si PAXOS INVEST SRL				Proiect nr. 227/2025
SPECIFICATIE	NUME	SEMNATURA		SCARA: 1 : 50	Construire locuinta individuala, imprejmuire, anexe aferente functiunii de locuire, racorduri utilitati, organizare de santier Intravilan conf. PUG, sat Proselnici, com. Miroslava, jud. Iasi, NC 101438					FAZA: D.T.A.C
SEF PROIECT	Ing. Cusutura Sebastian									
PROIECTAT	Arh. Palade D. Renato			2025	PLAN PARTER					Plansa: A03
DESENAT	Ing. Cusutura Sebastian									